

'93-CC45


LIER  
26500 BOURG LES VALENCE  
04.75.42.17.29

Géomètre Expert, d'ingénierie des infrastructures et d'urbanisme  
AVID - Ingénieur E.T.P. - Géomètre Expert foncier  
phimx - B.P. 149 - 26104 ROMANS SUR ISERE Cedex  
04.75.02.74.82 - e-mail : contact@cab-david.fr

D.P.L.G.  
IR  
rre.rotival@wanadoo.fr

Visa du Lotisseur :

Octobre 2020

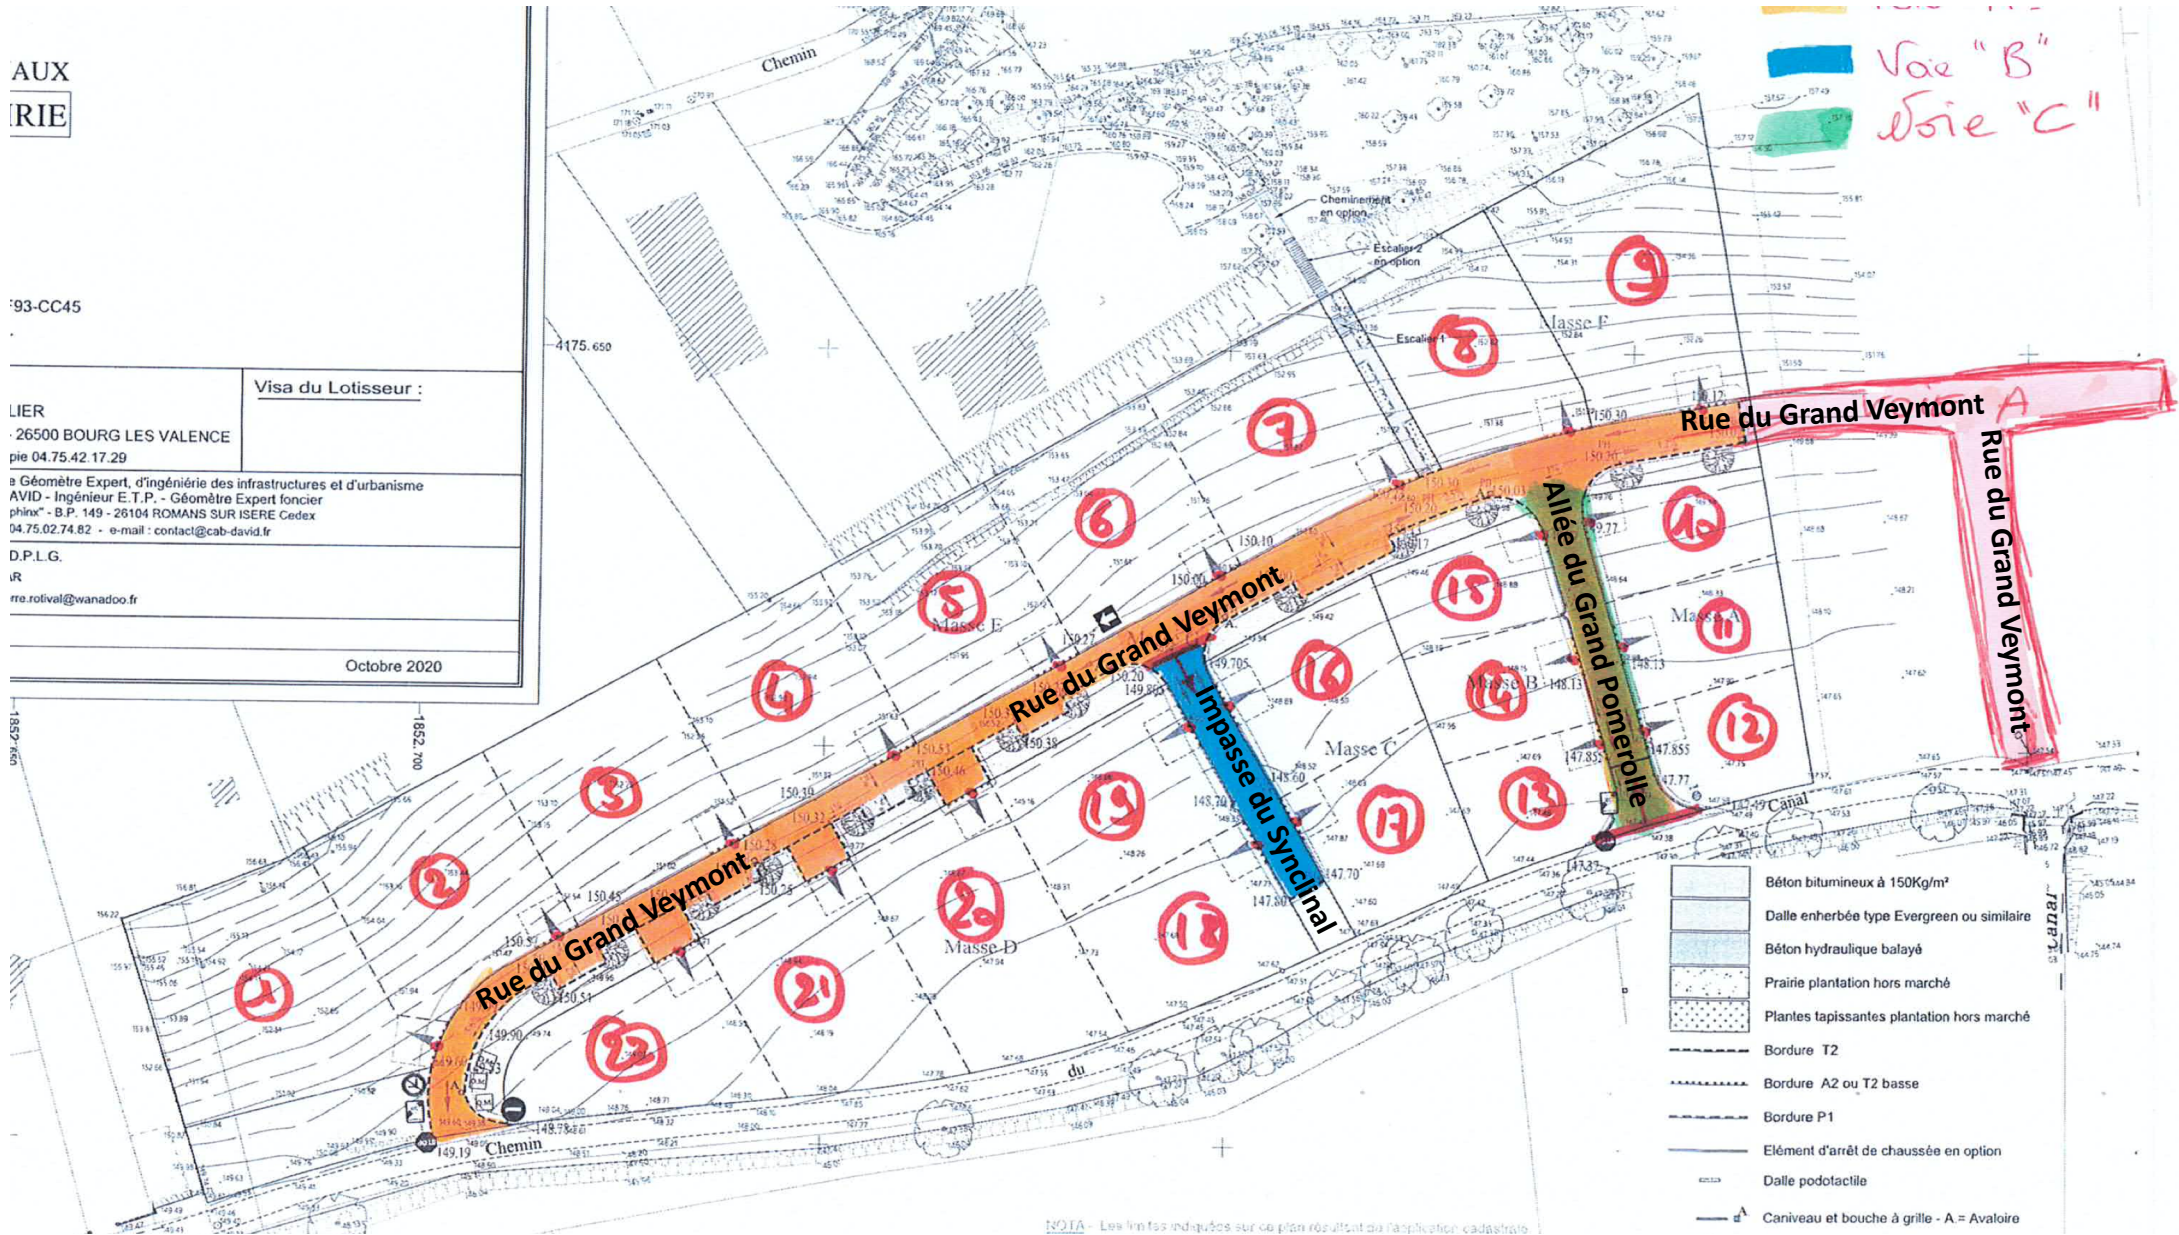

NOTA - Les limites indiquées sur ce plan résultent de l'application cadastrale

Voie "B"  
Voie "C"

- Béton bitumineux à 150Kg/m<sup>3</sup>
- Dalle enherbée type Evergreen ou similaire
- Béton hydraulique balayé
- Prairie plantation hors marché
- Plantes tapissantes plantation hors marché
- Bordure T2
- Bordure A2 ou T2 basse
- Bordure P1
- Elément d'arrêt de chaussée en option
- Dalle podotactile
- Caniveau et bouche à grille - A = Avaloire